




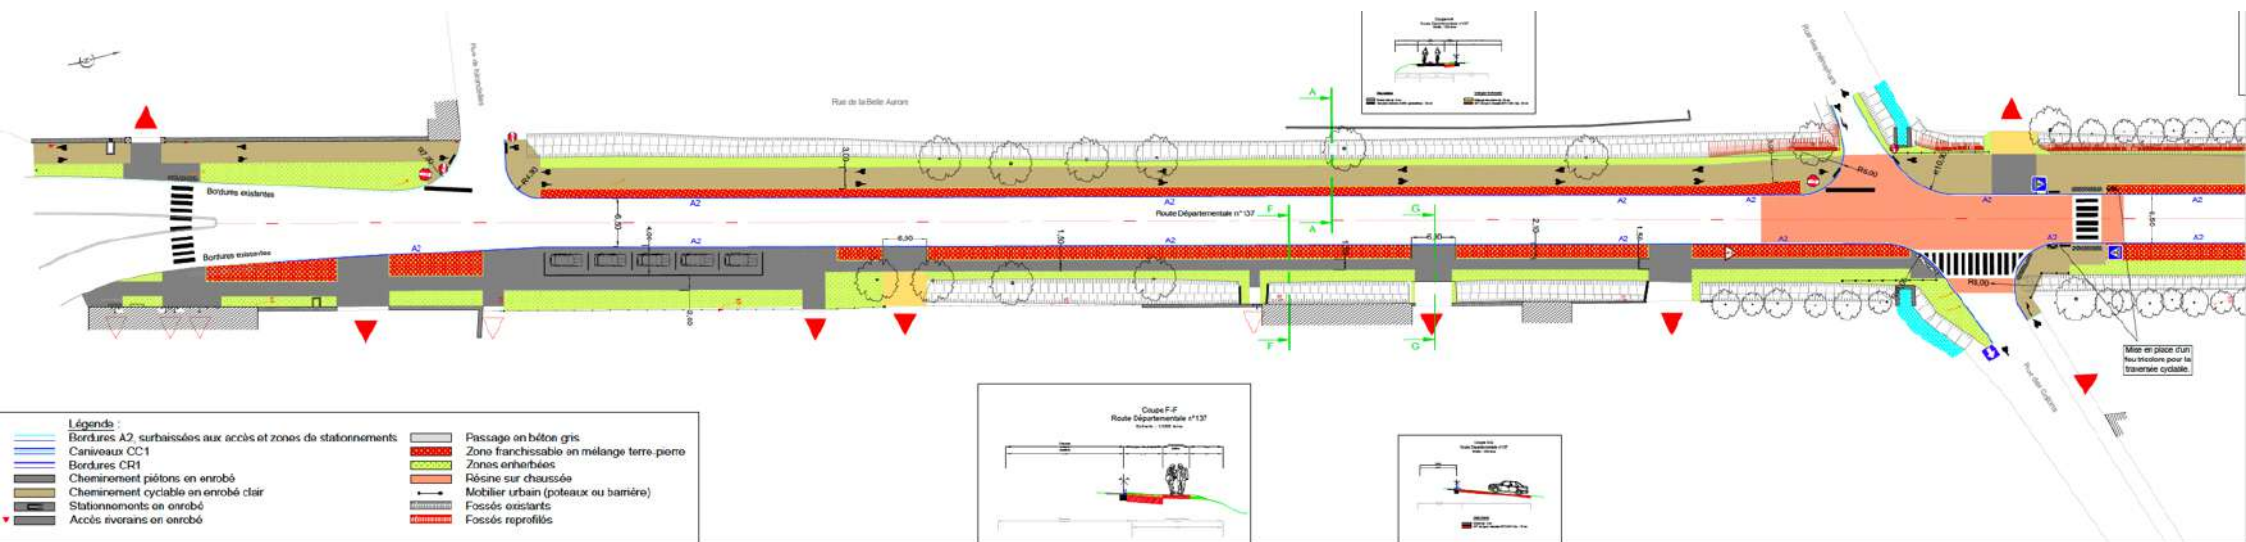

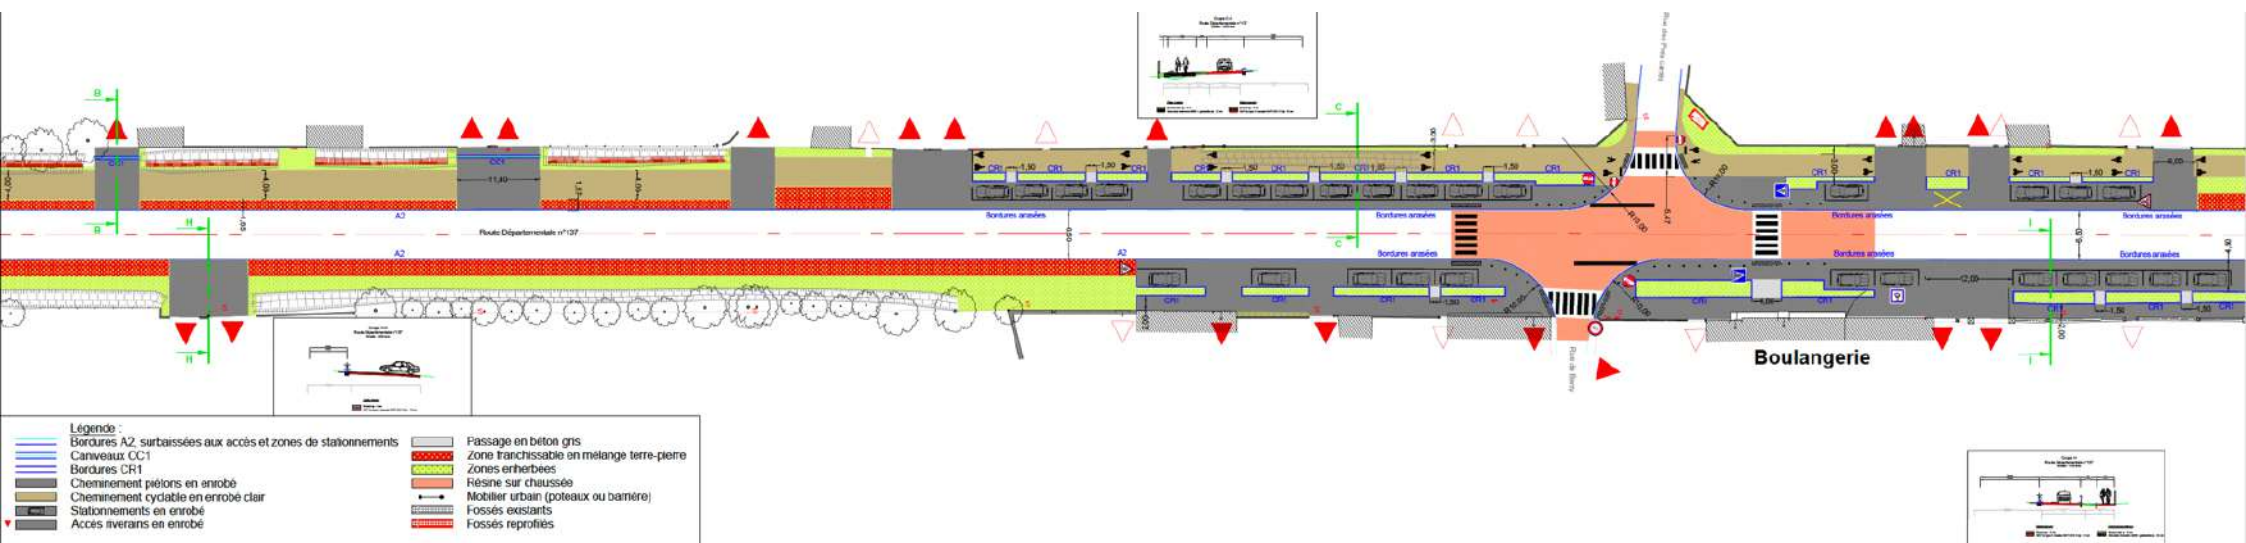

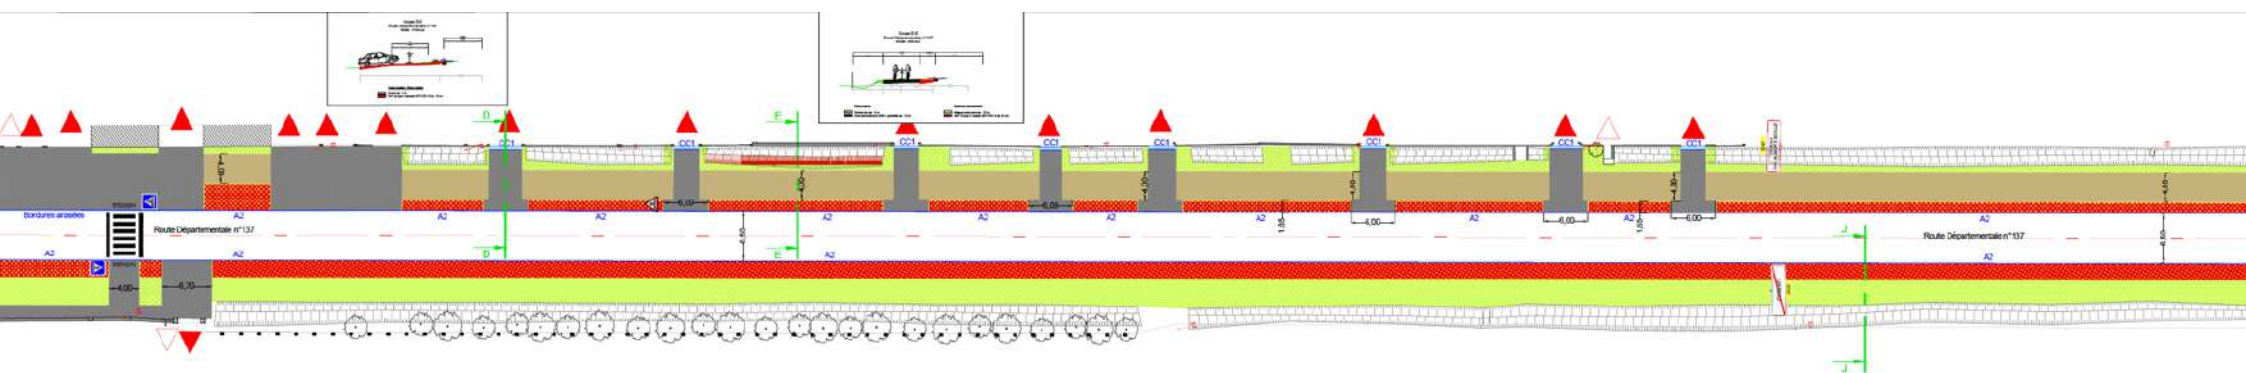

Légende :	
	Bordures A2, surbaissées aux accès et zones de stationnements
	Caniveaux CC1
	Bordures CR1
	Cheminement piéton en enrobé
	Cheminement cyclable en enrobé clair
	Stationnements en enrobé
	Accès riverains en enrobé
	Passage en béton gris
	Zona franchissable en mélange terre pierre
	Zonas enherbées
	Résine sur chaussée
	Mobilier urbain (poteaux ou barière)
	Fossés existants
	Fossés reprofilés

