

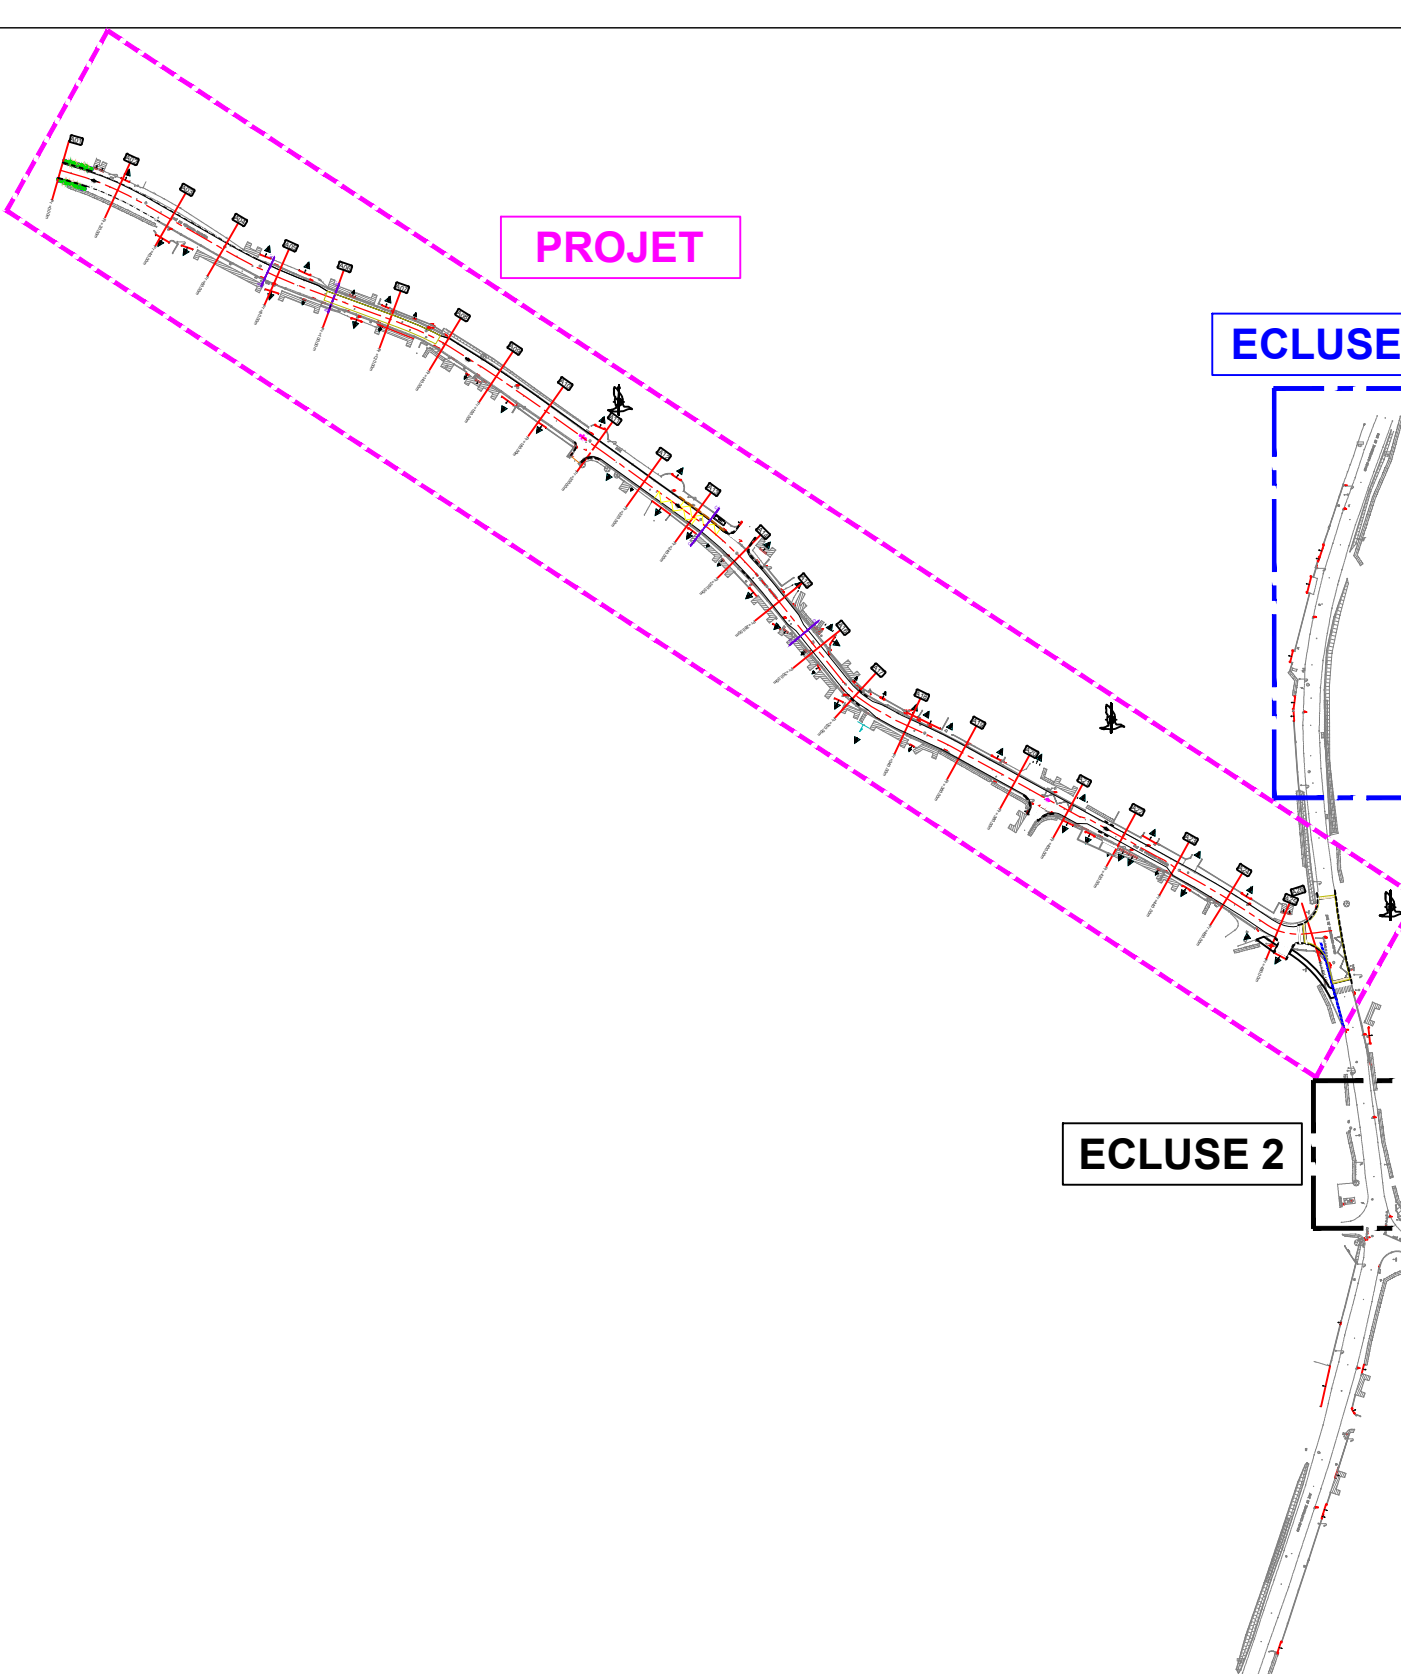
COMMUNE DE SAINTE SOULLE
ROUTE DEPARTEMENTALE N°203e2
AGAGEMENT DE LA TRAVERSE DE ST COUX

PLAN DES AMENAGEMENTS

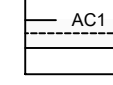
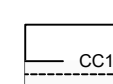
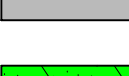
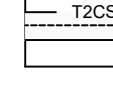
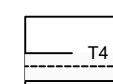
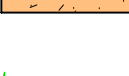
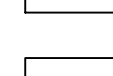
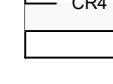
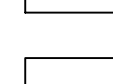
Indice 1

charente.maritime.fr

Département de la Charente-Maritime
Agence Territoriale de Jonzac



LEGENDE

	Chaussée en BBSG		Bordure AC1
	Trottoir en enrobé		Caniveau CC1
	Espace vert		Bordure T2/CS1
	Béton lavé		Bordure quel quils
	Espace vert paysager		Structurante CR4
	Résine		Bordure I2
	Axe projet		Chainenette résine
	Profil type		Marquage au sol
			Acès véhicule
			Dalle podotactile

